

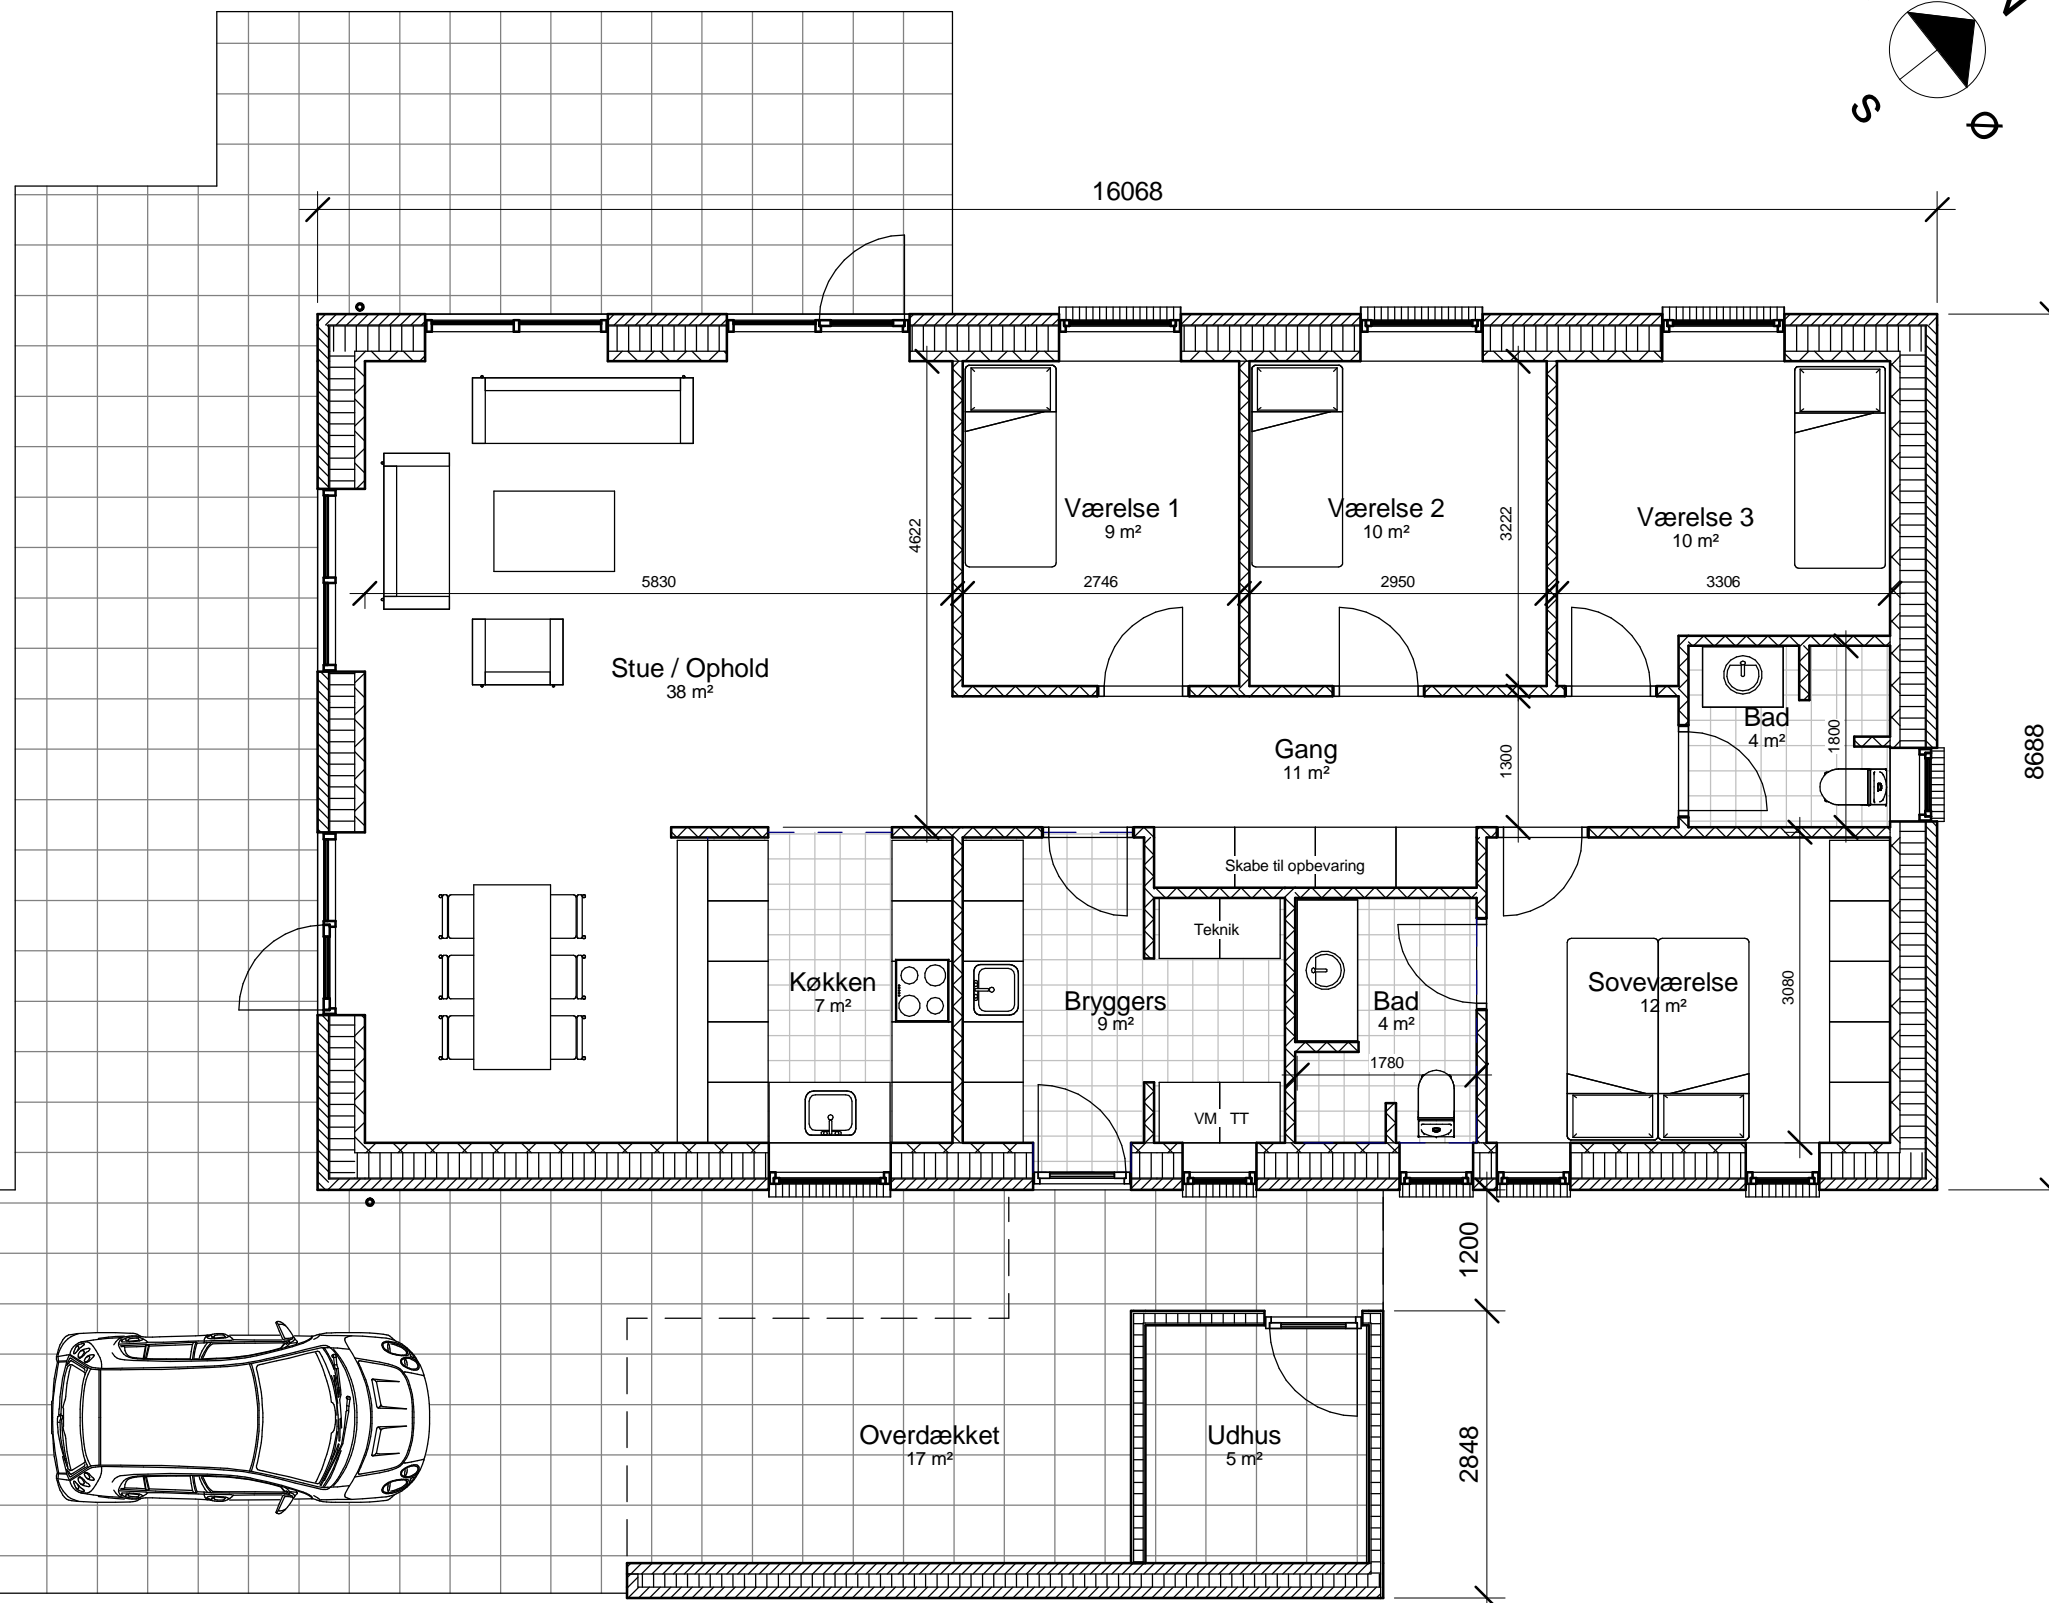
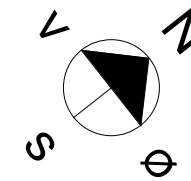


Sag: Enfamiliehus 140 m2 med vognly og redskabsrum		JH Ejendoms Invest Havnevej 14, Snaptun, 7130 Juelsminde Tlf: 75 68 32 65
Bygherre: JH Ejendoms Invest		
Tlf. nr: Skitseforslag	Tegn nr.: A100	
Adr: Stenagervej 71 - Østbirk	Tegn: Beliggenhedsplan	
Dato: Marts 2015	Mål: 1 : 200	
Rev. dato:		

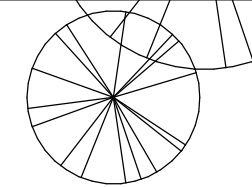


01 Stueplan
Mål: 1 : 75

Sag: Enfamiliehus 140 m2 med vognly og redskabsrum		JH Ejendoms Invest Havnevej 14, Snaptun, 7130 Juelsminde Tlf: 75 68 32 65
Bygherre: JH Ejendoms Invest		
Tlf. nr.: Skitseforslag	Tegn nr.: A101	
Adr: Stenagervej 71 - Østbirk	Tegn: Plan	
Dato: Marts 2015	Mål: 1 : 75	
Rev. dato:		

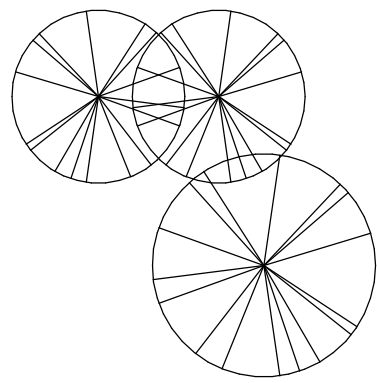

Syd-vest

Mål: 1 : 100

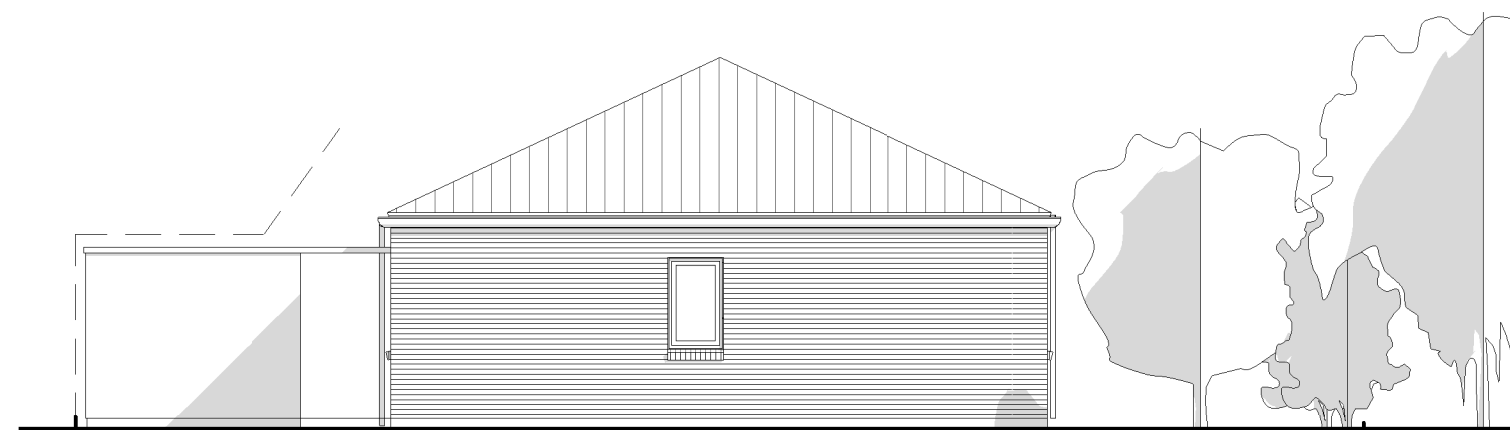


Nord-øst

Mål: 1 : 100



Syd-øst


Mål: 1 : 100

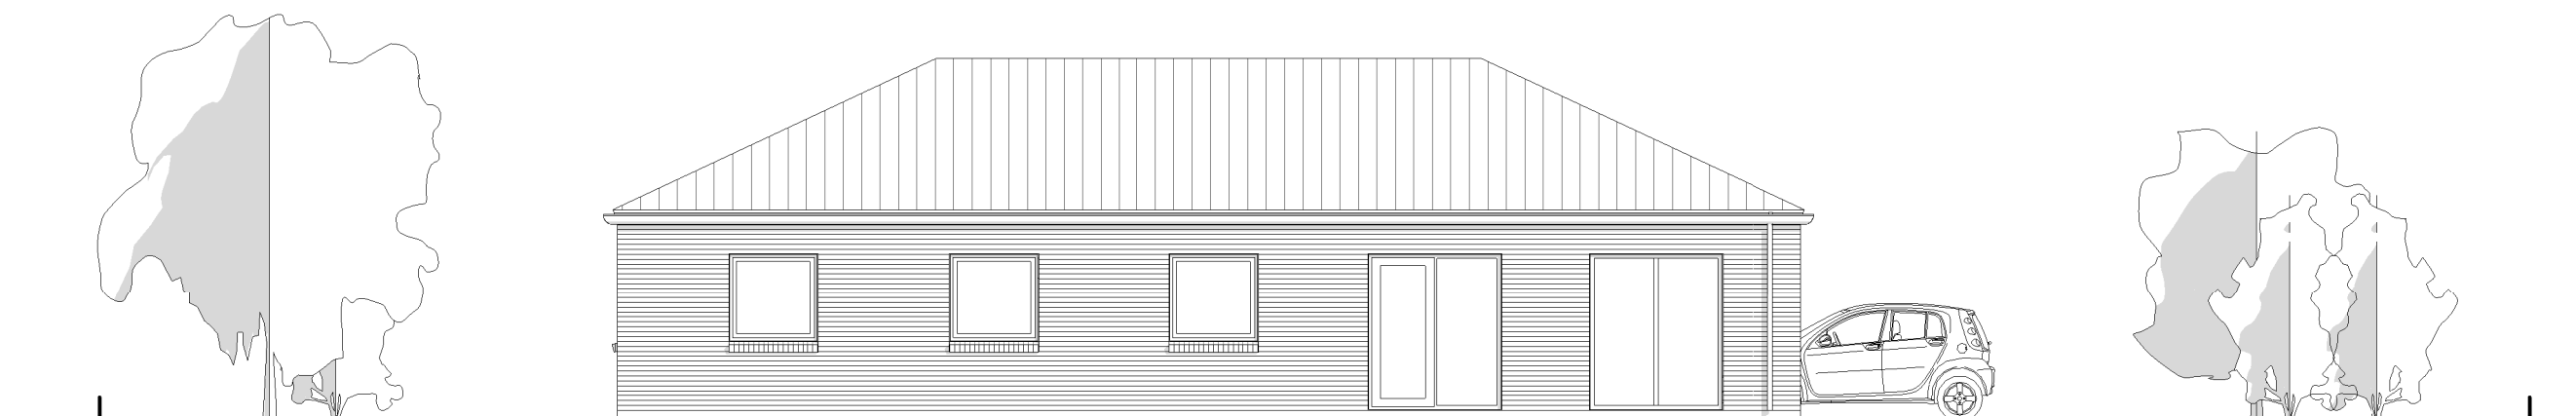

Nord-vest


Mål: 1 : 100

Sag: Enfamiliehus 140 m2 med vognly og redskabsrum		JH Ejendoms Invest Havnevej 14, Snaptun, 7130 Juelsminde Tlf: 75 68 32 65
Bygherre: JH Ejendoms Invest		
Tlf. nr.: Skitseforslag	Tegn nr.: A102	
Adr: Stenagervej 71 - Østbirk	Tegn: Facader	
Dato: Marts 2015	Mål: 1 : 100	
Rev. dato:		

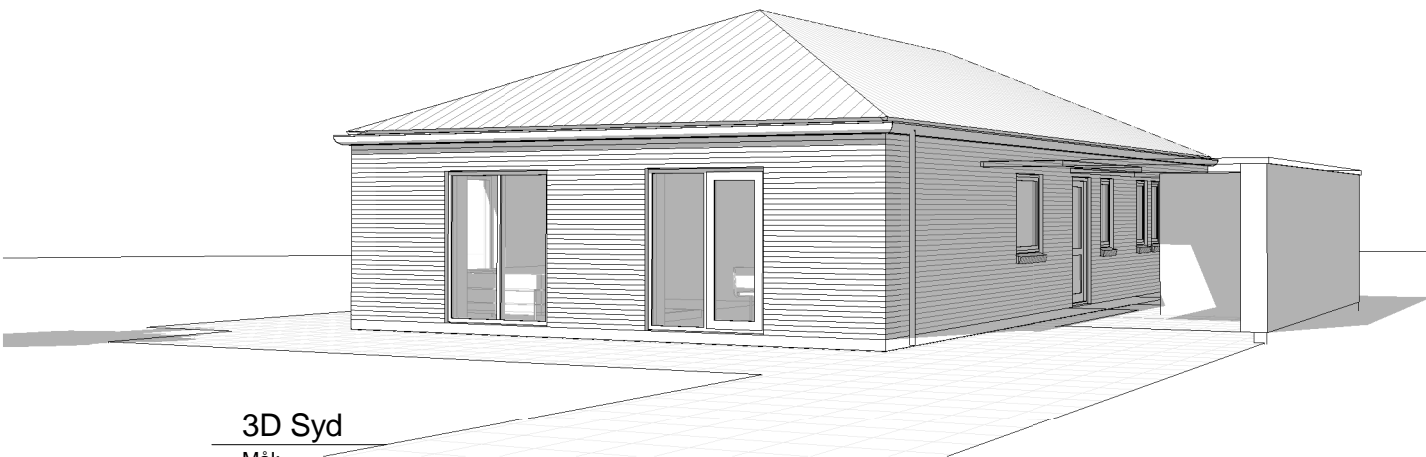


3D Syd

Mål:

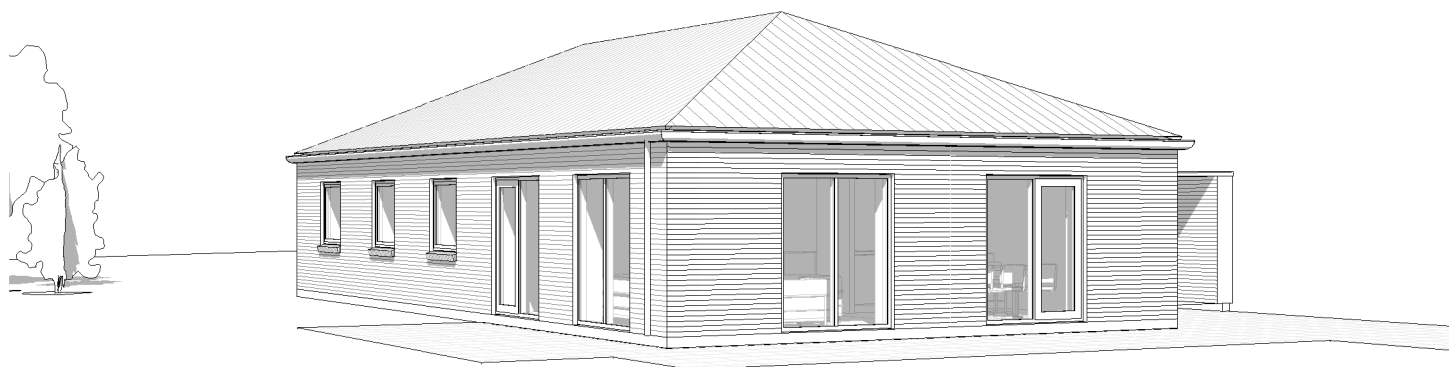

3D Vest

Mål:

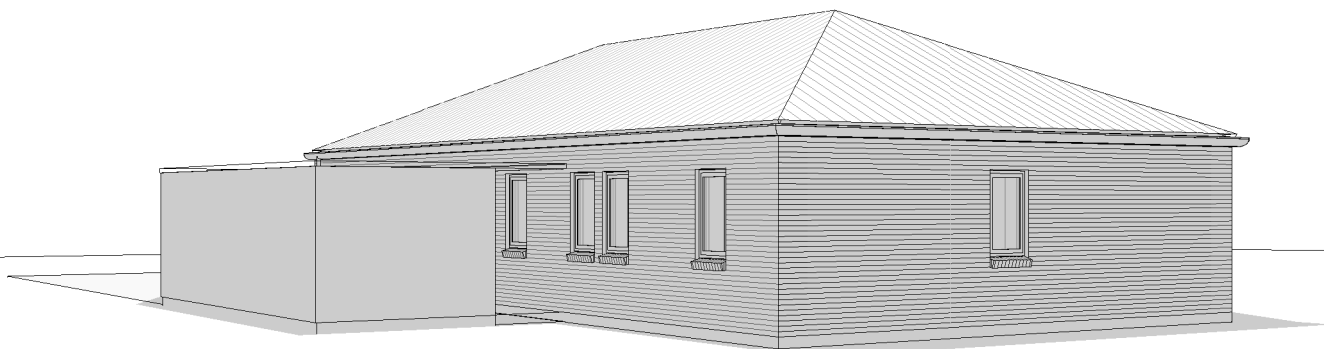

3D Øst

Mål:

Sag: Enfamiliehus 140 m2 med vognly og redskabsrum		JH Ejendoms Invest Havnevej 14, Snaptun, 7130 Juelsminde Tlf: 75 68 32 65
Bygherre: JH Ejendoms Invest		
Tlf. nr: Skitseforslag	Tegn nr.: A103	
Adr: Stenagervej 71 - Østbirk	Tegn: 3D	
Dato: Marts 2015	Mål:	
Rev. dato:		